

nr bud. 25 typ e3

parter

1/1	wiatrołap	4,1 m ²
1/2	salon + jadalnia	26,1 m ²
1/3	kuchnia	8,5 m ²
1/4	spiżarnia	2,5 m ²
1/5	komunikacja	6,2 m ²
1/6	łazienka	1,6 m ²
1/7	pom. gospodarcze	6,0 m ²
RAZEM:		55,0 m ²

I piętro

2/1	komunikacja	6,2 m ²
2/2	łazienka	6,1 m ²
2/3	garderoba	3,4 m ²
2/4	pokój	12,6 m ²
2/5	pokój	13,3 m ²
2/6	pokój	10,7 m ²
RAZEM:		52,3 m ²

pow. całkowita	107,3 m ²
pow. działki	302,3 m ²

lokalizacja:

ul. Skowronkowa róg Waniłowej
Dojlidy, Białystok




www.kameralnedojlidy.pl
kontakt@kameralnedojlidy.pl

projekt:

meander pracownia architektury

Niniejszy materiał ma charakter wyłącznie informacyjny i nie stanowi oferty w myśl art. 66 Kodeksu Cywilnego, a dane w nim zawarte mogą ulec zmianie.

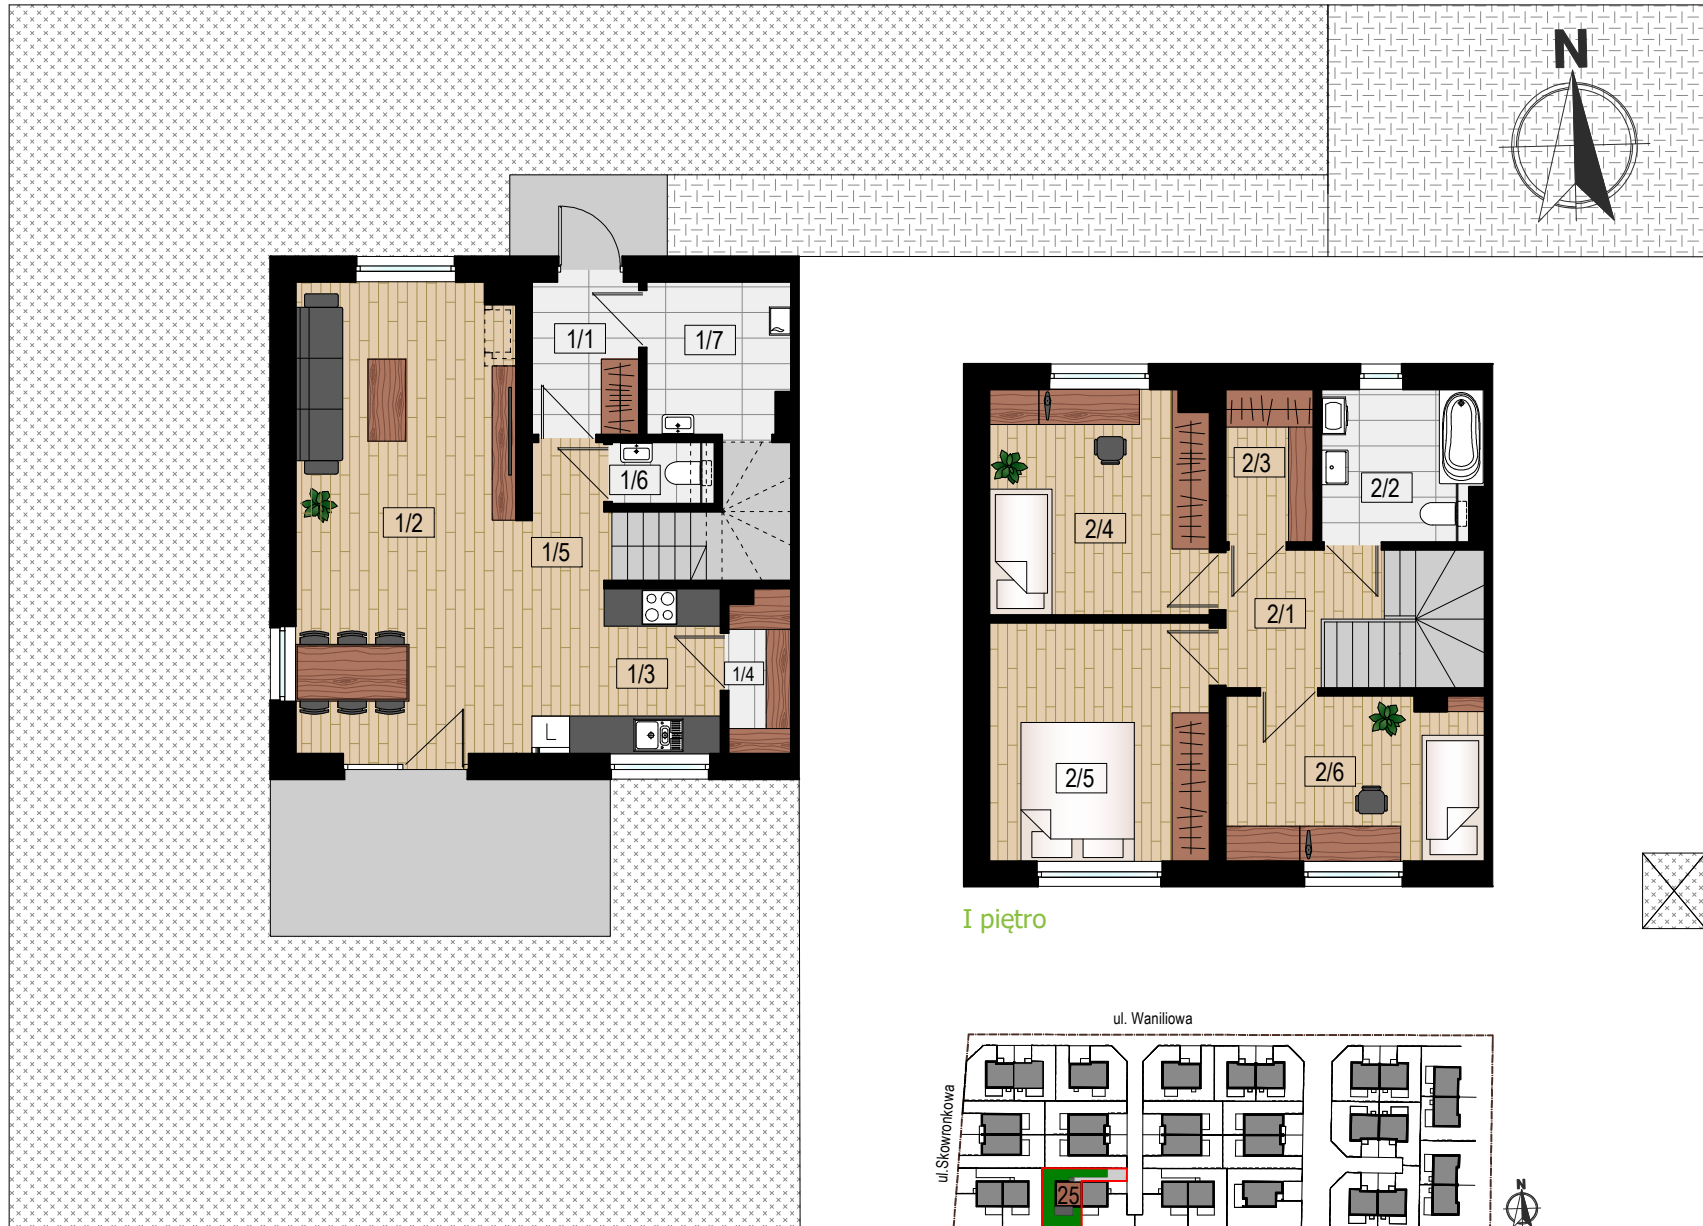

parter

I piętro

